

## Adoptieovereenkomst

**Ondergetekenden hebben met de gemeente Zwolle afgesproken het heestervak Verwoldsebeek te adopteren conform de hieronder genoemde afspraken en situatieschets in de bijlage.**

De voorwaarden die verbonden worden aan de adoptieovereenkomst zijn:

- De bestemming van het terrein mag niet veranderen, het blijft openbaar;
- De stedenbouwkundige waarden mogen niet worden aangetast;
- Er mag geen chemische onkruidbestrijding worden gebruikt; ook niet voor luizen, slakken of meeldauw bestrijding;
- Aanvullende/nieuwe beplanting moet passen bij de omringende beplanting;
- Adoptiegroen mag nooit het karakter krijgen van verlenging van een eigen tuin;
- De grond blijft te allen tijde eigendom van de gemeente;
- De gemeente onderhoudt de in het heestervak geplante boom;
- Bewoners zijn verantwoordelijk voor het goed onderhouden van de heesters;
- Het plaatsen van objecten/bebouwing (zoals muurtjes, schuren etc.) is niet toegestaan, evenals het gebruik van bestratingmaterialen, palen, kunststof en grind;
- Het groen heeft een positieve uitstraling op de omgeving.

Ondergetekenden gaan akkoord met de bovengenoemde voorwaarden :

### Handtekening gemeente Zwolle



Nelleke Vedelaar, wethouder


### Adoptanten

Naam : Grietje de Roos

Adres: Verwoldsebeek 18

Woonplaats: Zwolle

### Handtekening




Naam: Rijanne de Haas - Veurink

Adres : Verwoldsebeek 3

Woonplaats : Zwolle

**Handtekening**

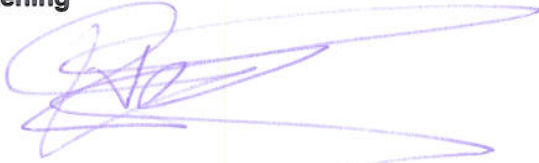

Naam: Jan van Putten

Adres : Verwoldsebeek 28

Woonplaats : Zwolle

**Handtekening**



**Contactpersoon gemeente Zwolle**

Afdeling Beheer Openbare Ruimte

G.C.M. Ballintijn, wijkbeheerder

e-mail: [gcm.ballintijn@zwolle.nl](mailto:gcm.ballintijn@zwolle.nl)


**Zwolle, 20 april 2013**

**Bijlage**

Situatieschets van het te beheren object.

# Verwoldsebeek

Adoptiegroen

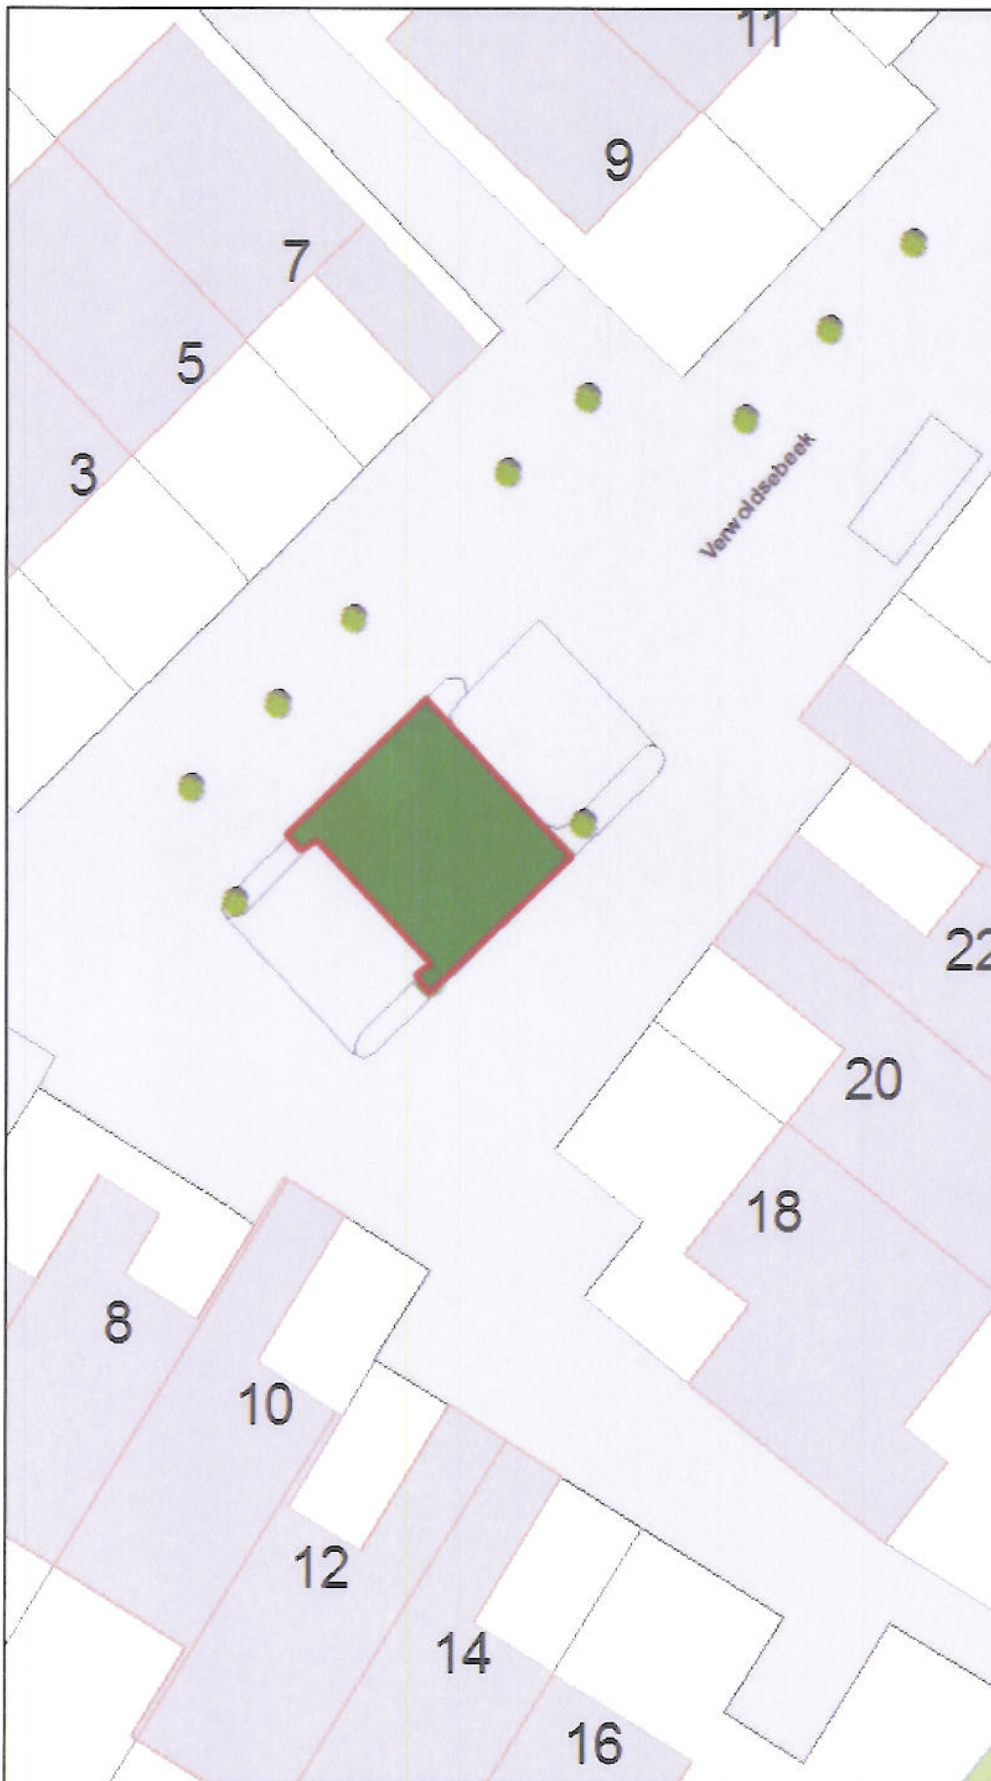

### Legenda

Legend area, currently blank.

Auteur: Gerard Ballintijn  
Datum: 19-04-2013  
Zwolle  
Schaal: 1:250